


PLAN



SEKTION A-A

REV.	ANT.	REVIDERINGEN AVSER	SIGN.	DATUM
------	------	--------------------	-------	-------

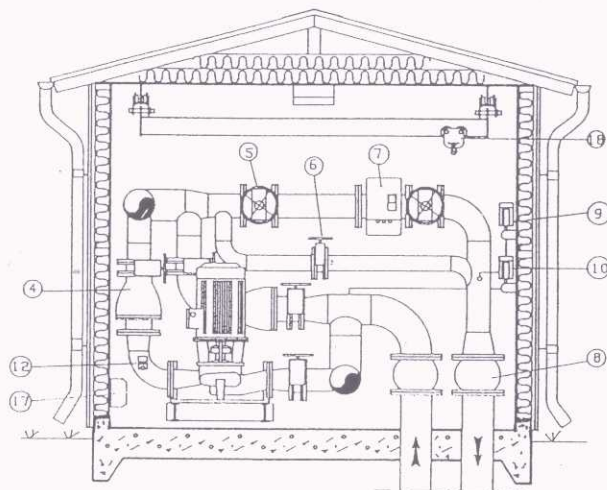

UPPSALA KOMMUN
GATUKONTORET

TRYCKSTEGRINGSSTATION

RITAD KONSTRUERAD GRANSKAD

PRINCIPSKISS FÖR PROJEKTERING

UPPSALA DEN 14 / 11 1991

THOMAS BLOHLÖF

SKALA

1:50

RITNINGSNUMMER

P5

REV.