


Översikt



Info@roadrental.se
www.roadrental.se
010-55 19 900

Teckenförklaring:

- Hårdgjord yta
- Arbetsområde
- GC-trafik
- Fordonstrafik
- Körplåt på väg
- Temporär plats för 6st postlådor

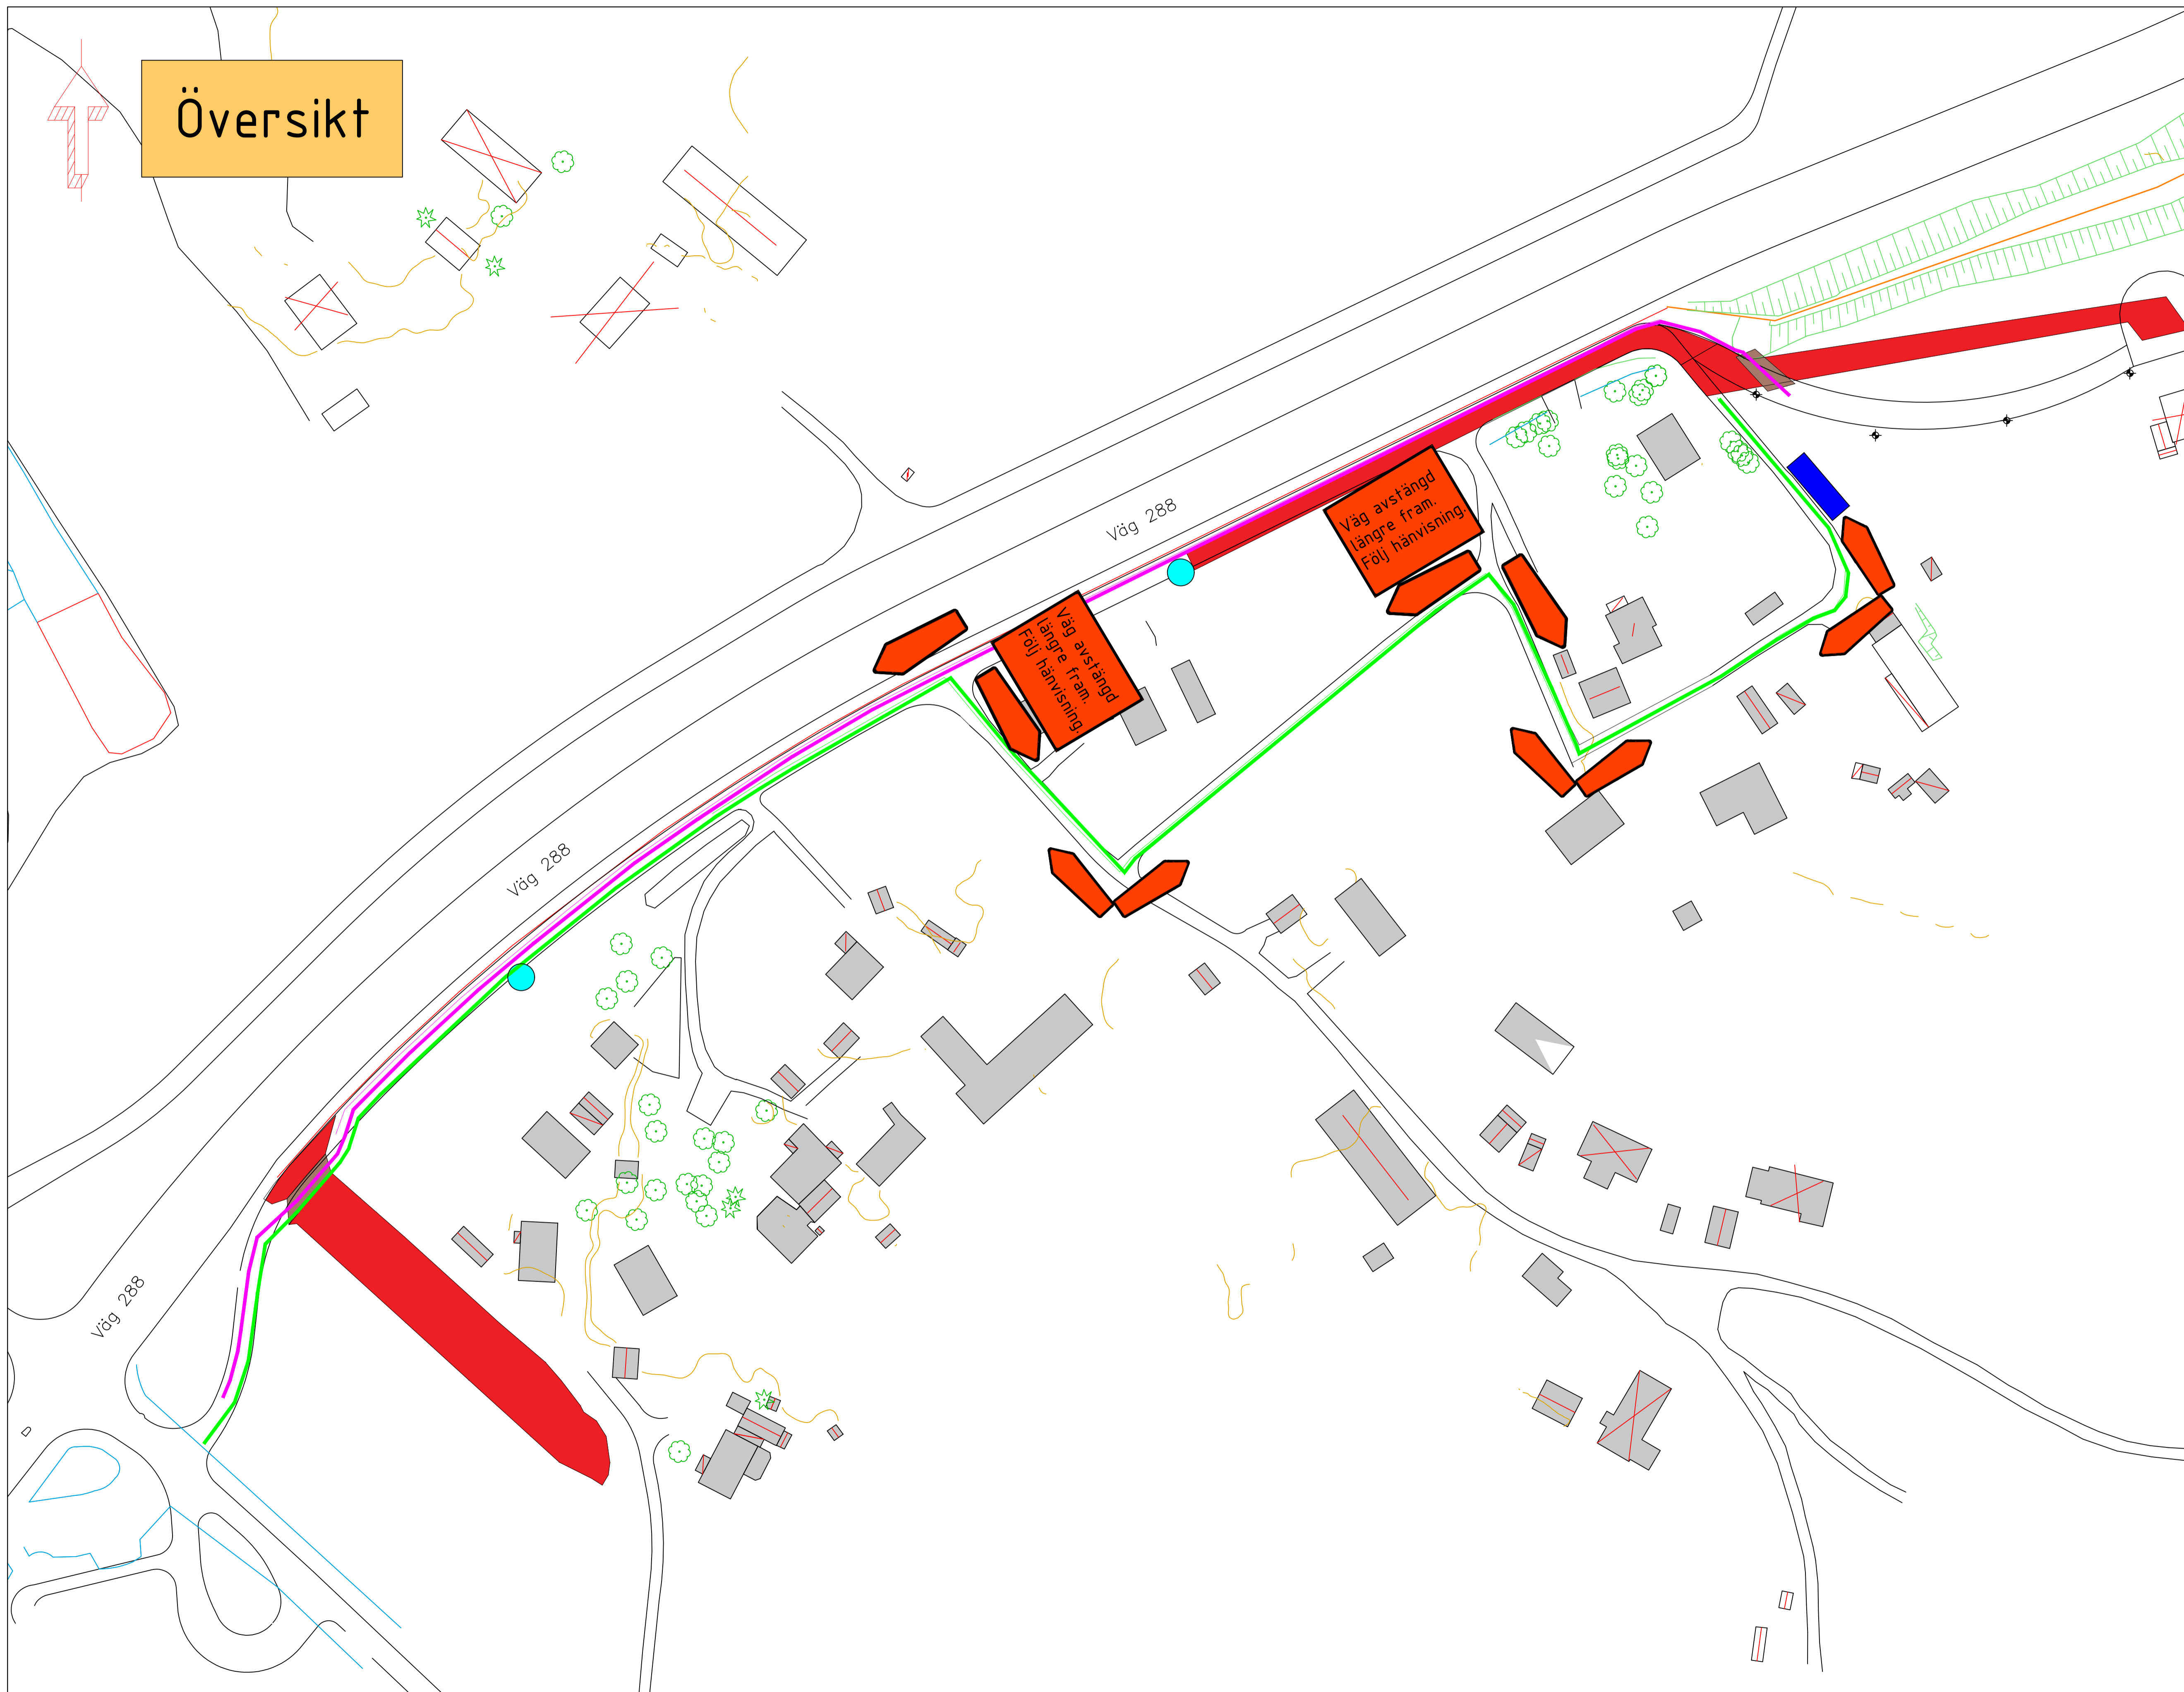

TRAFIKANORDNINGSPLAN

Vaksala

Framtagen för



Väghälsare

Enskild väg

RITNINGSNUMMER: Översikt DATUM: 2025-09-24

Konstruerad av
Rebecca Elfgren
Mobil: 072-071 21 62
Mail: rebecca.elfgren@roadrental.se

SKALA: A3 1:1600 SIDNUMMER

